




BSO 03 Tunnel mit HKD 2.2 Tunnel


Stav: 20.10.2014



BRUNNER[®]
made in germany.

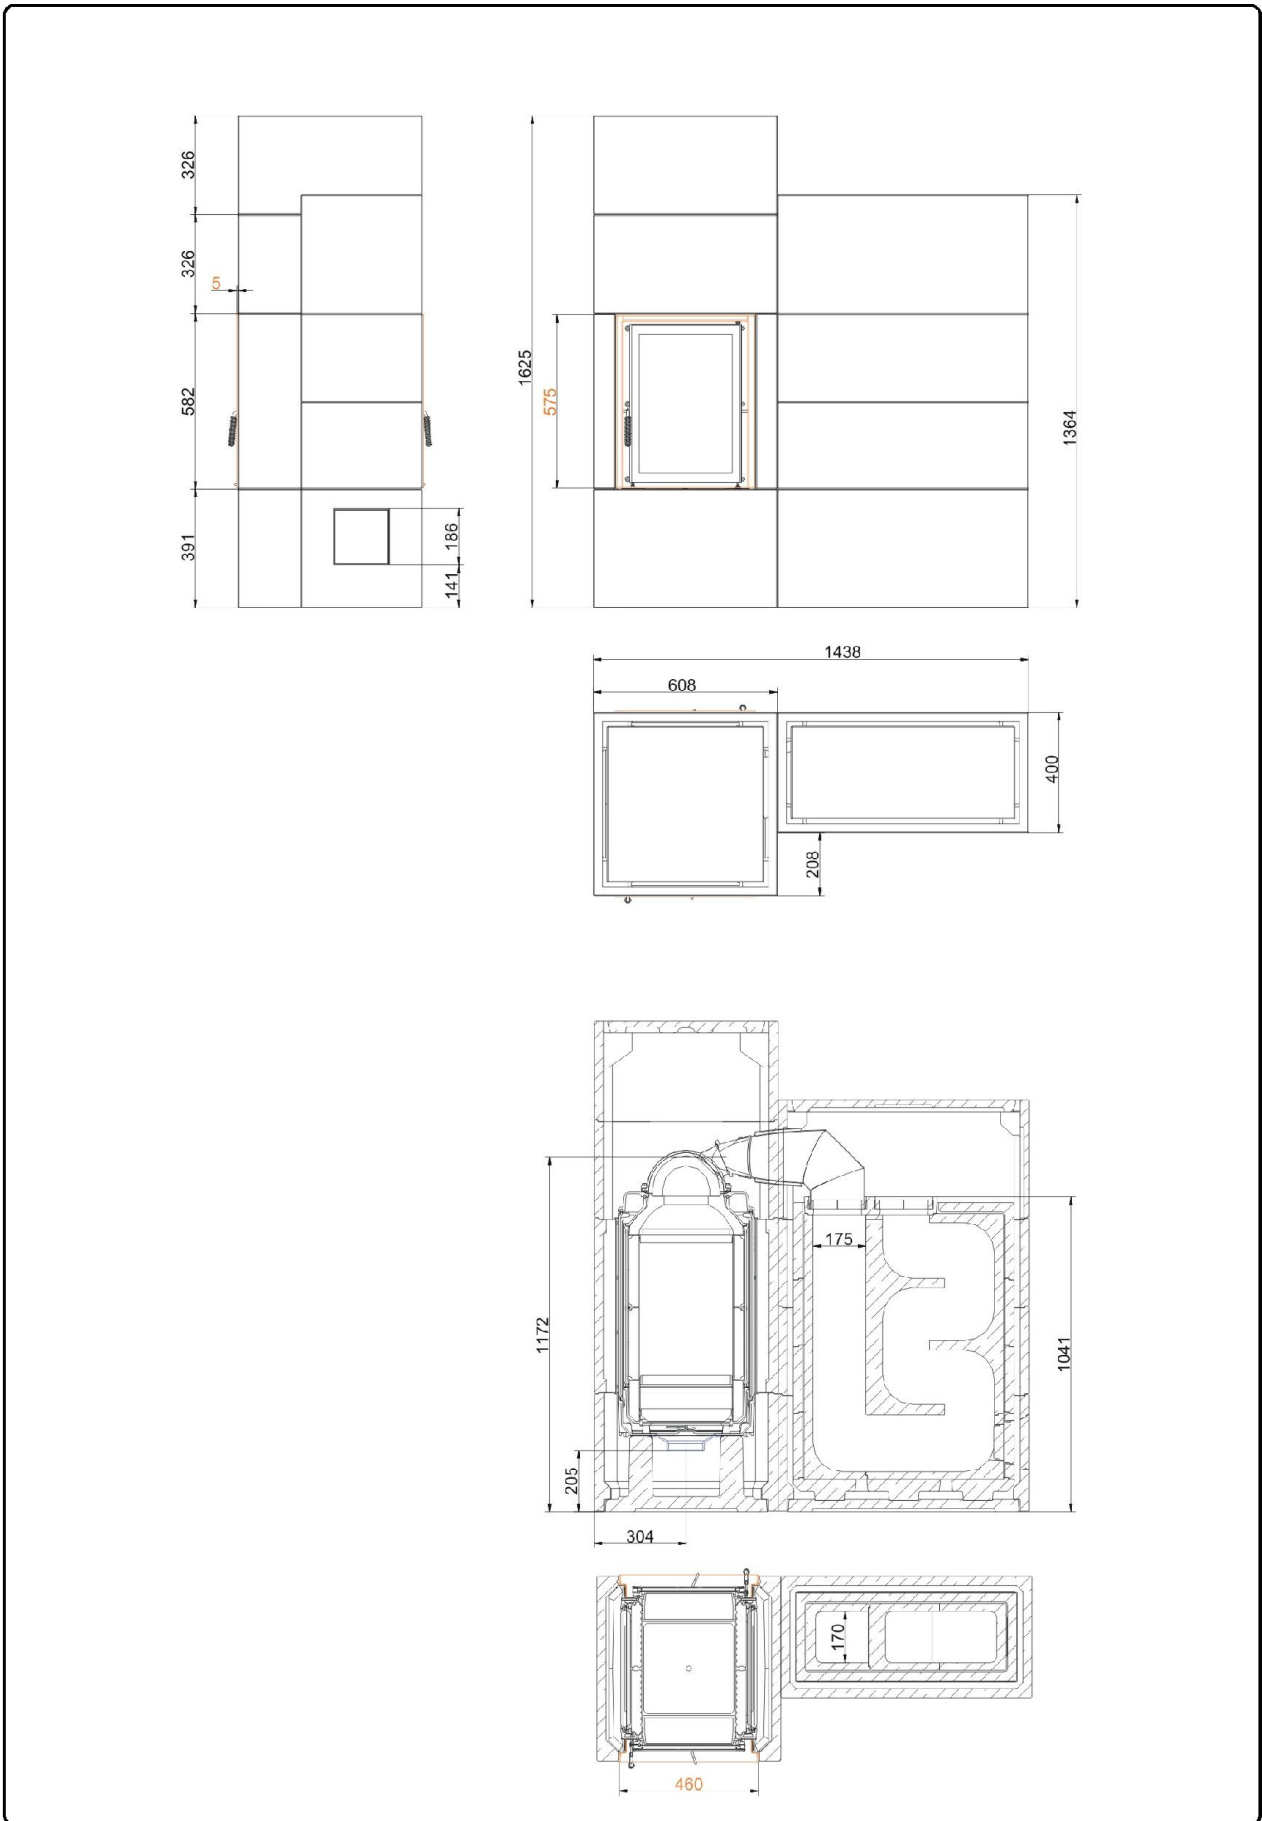

Technické listy **BSO 03 Tunnel mit HKD 2.2 Tunnel**

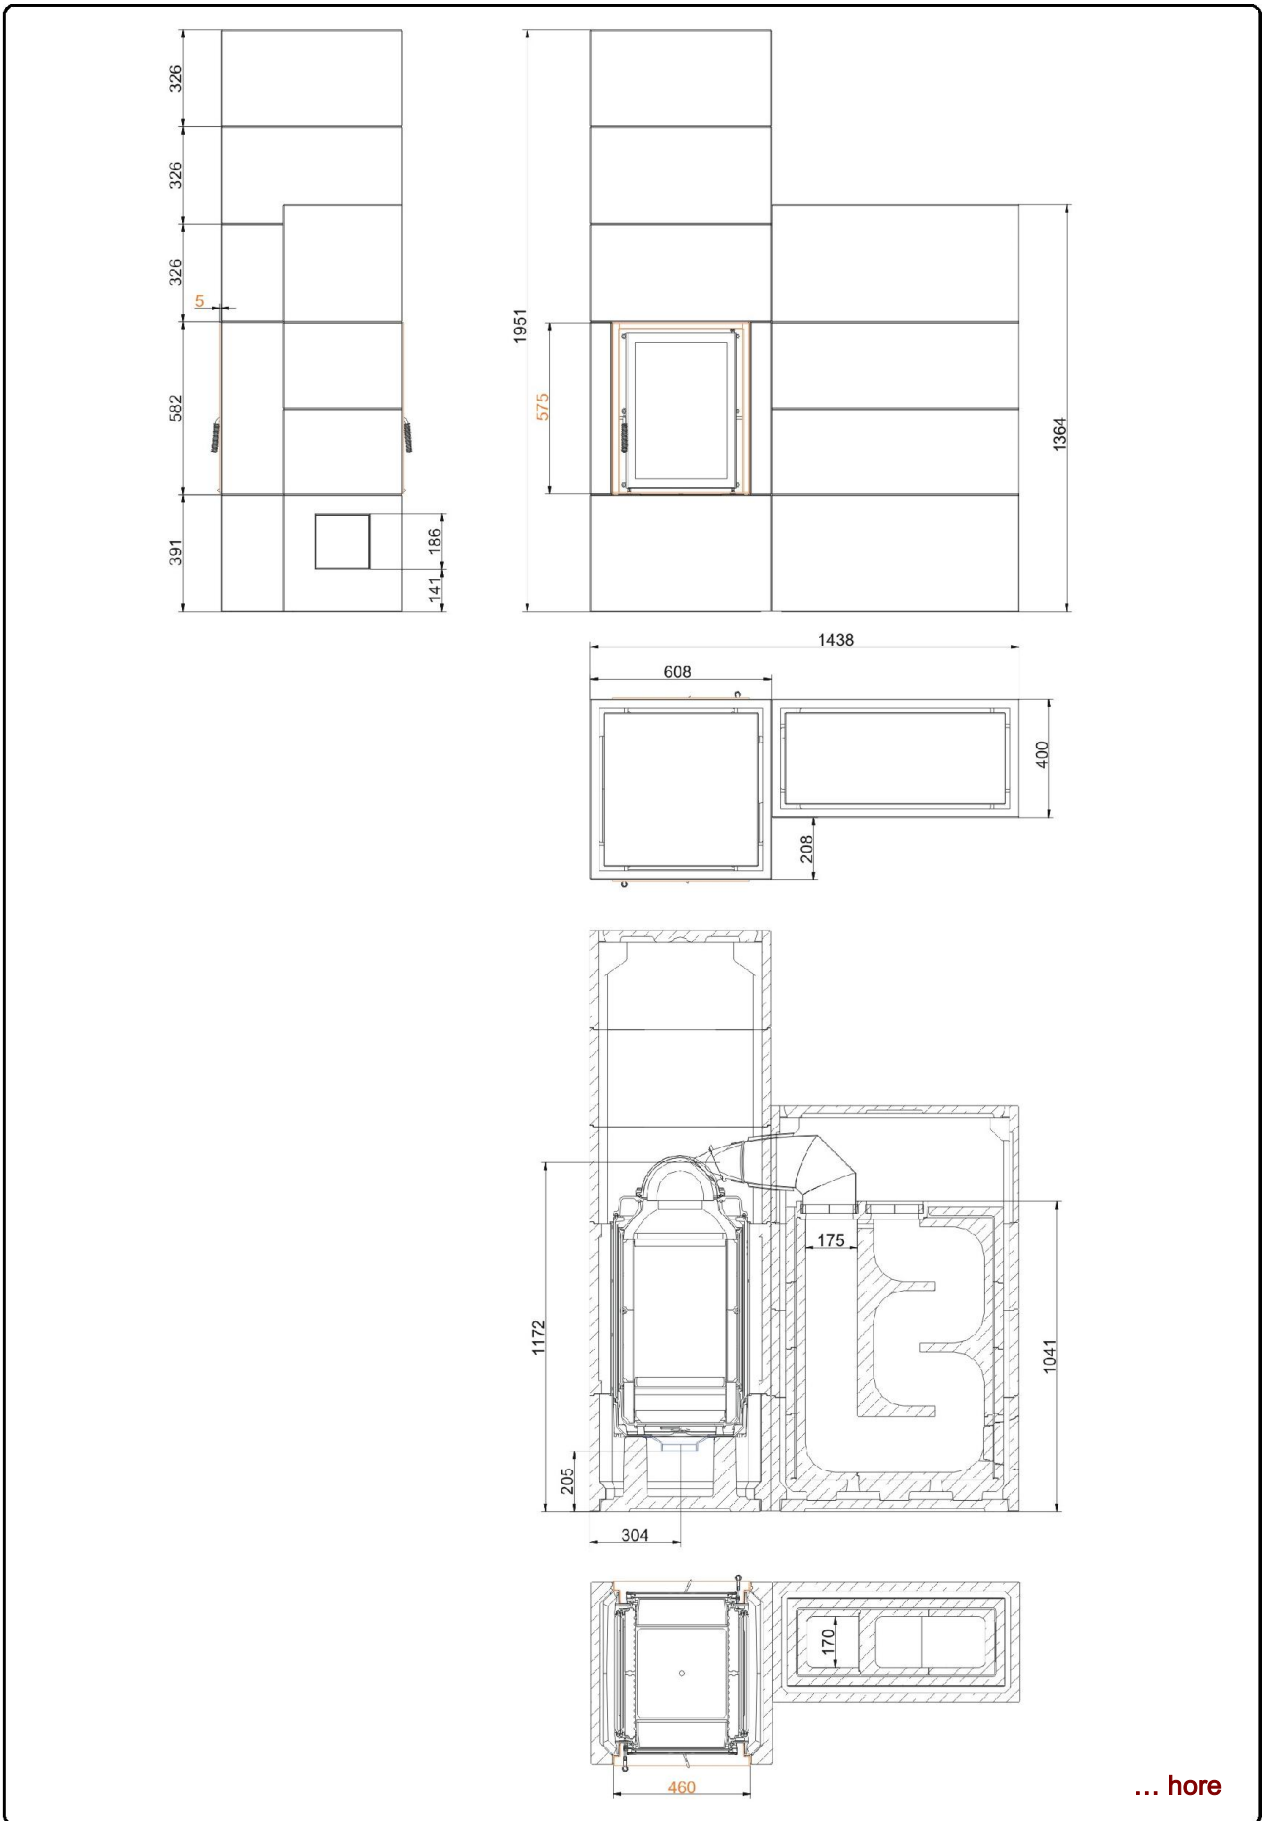

Pre projektovanie CAD doporučujeme software PaletteCAD. Priebežne aktualizované technické výkresy na adrese www.brunner.de
Rámy / Varianty predných platní / Otvory vzduchu na horenie vyznačené farebne.

Projektovanie a zabudovanie

BSO 03 Tunnel mit HKD 2.2 Tunnel

skúšané podľa

EN 13229

Údaje pre overenie funkčnosti

| | | |
|---------------------------------------|-------------------|-----|
| Nominálny tepelný výkon | kW | 9 |
| Obrat paliva | kg/h | 4,0 |
| Hmotnostný tok spalín | g/s | 17 |
| Teplota spalín | °C | 210 |
| Potrebný ťah komína ¹⁾ | Pa | 15 |
| Potreba vzduchu pre horenie | m ³ /h | 45 |
| Priemer prívodu vzduchu pre horenie Ø | mm | 125 |

Stavebné diely obstavby

| | | |
|---------------------------------------|----|------------|
| Pôdorysná plocha (šírka x hĺbka) | mm | 1438 x 608 |
| Stavebná výška | mm | 1625 |
| Dodatočný obstavbový prstenec - výška | mm | 326 |

Odstupy

| | | |
|---|----|----|
| Ku stene na primurovanie so sálavými plechmi ²⁾ | cm | 5 |
| Ku stene na primurovanie bez sálavých plechov ²⁾ | cm | 20 |
| K stropu | cm | 50 |

Tepelná izolácia

| | | |
|---|----|---------|
| Pri diele po strop bez/s teplovzdušnými mriežkami | cm | 22 / 16 |
|---|----|---------|

Prierez mriežok pre maximálny teplovzdušný výkon

| | | |
|------------------------------|-----------------|-----------|
| Prívod vzduchu ³⁾ | cm ² | 416 / 215 |
| Výstup vzduchu ⁴⁾ | cm ² | 400 |

Hmotnosť

| | | |
|------------------|----|-----|
| Celková hmotnosť | kg | 960 |
|------------------|----|-----|

Spĺňa požiadavku pre hraničné hodnoty

Nemecko / Rakúsko / Švajčiarsko / Nórsko

1.BImSchV (Stufe 2) / 15a BVG / LRV / -

1) škrtiaca klapka sa odporúča

2) Pri stene určenej na ochranu je požadovaná primurovka/alternatívna izolácia.

3) Existuje teplovzdušný otvor v stropnom prekrytí

4) Prívod vzduchu musí byť vyhotovený kachliarom na stavbe.

Ulrich Brunner GmbH
Zellhuber Ring 17 -18
D-84307 Eggenfelden
Telefon: +49 / (0)87 21 / 7 71-0
Telefax: +49 / (0)87 21 / 7 71-100
info@brunner.eu | www.brunner.eu